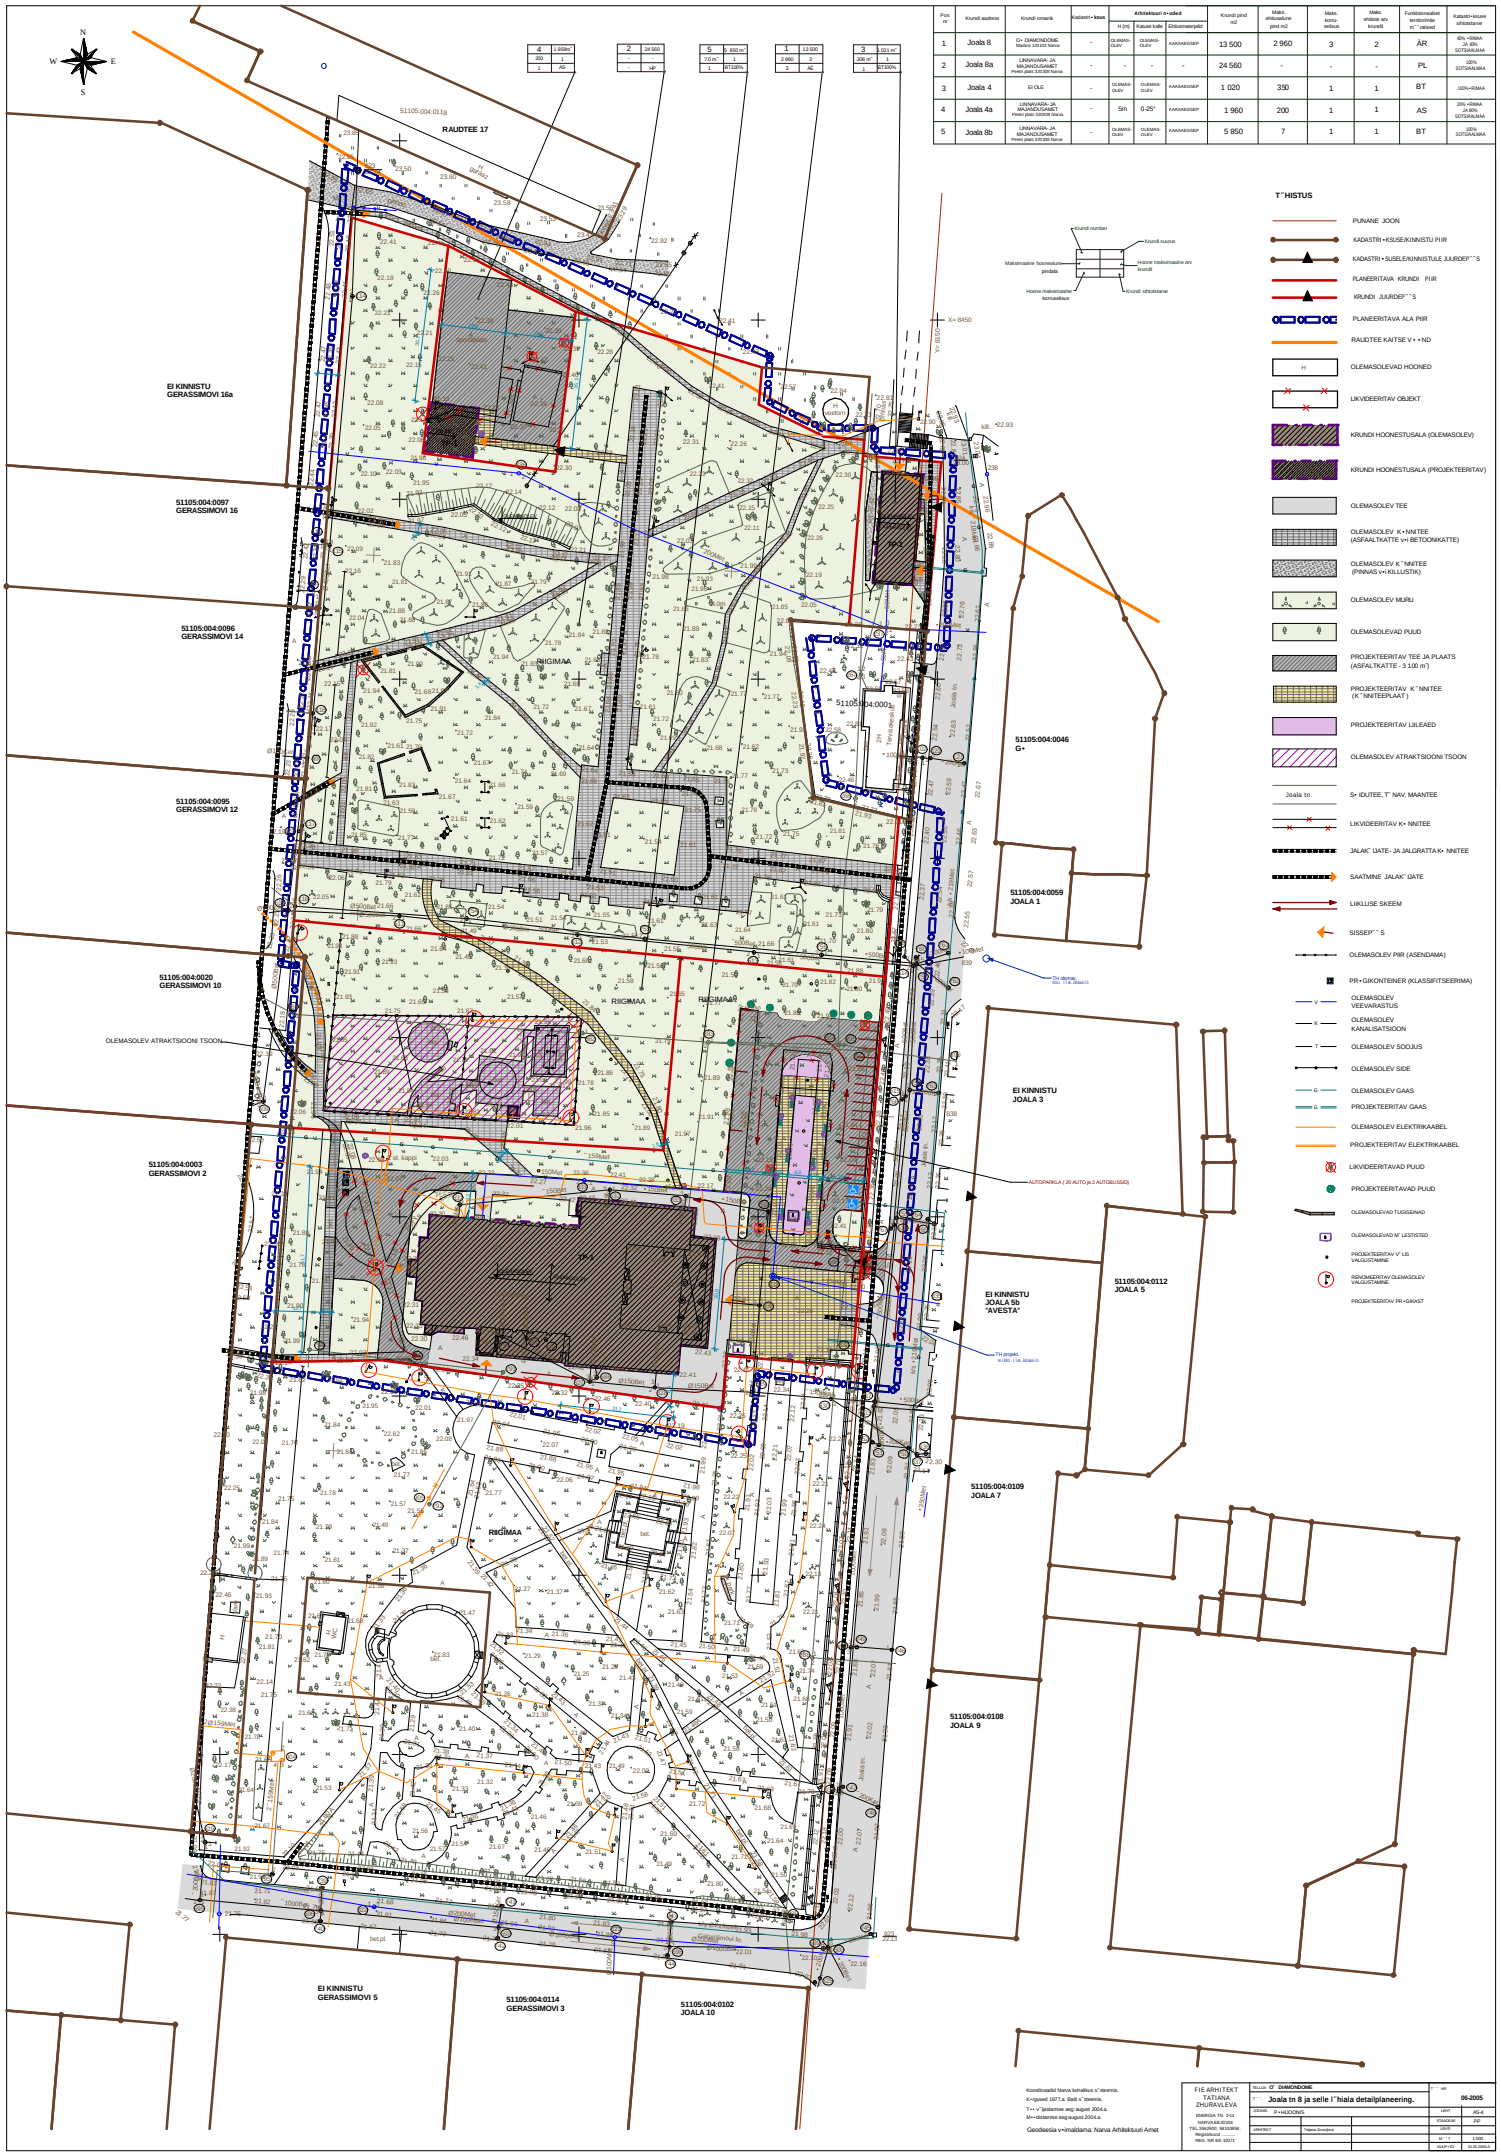

Pos nr	Krundi aadress	Krundi omanik	Kadastri • kood	Arhitektuuri n~uded			Krundi pind m2	Maks. ehitusalune pind m2	Maks. korru-sarvsus	Maks. ehitiste arv krundil	Funktsionaalsed tarvitsemise m~~ raksed	Kaitsevöö • kood ja sihtotstarve
				M (m)	Katuse kalle	Ehitusmaterjal						
1	Joala 8	O• DIAMONDOME Maidlivi 135164 Narva	-	OLEMAS-OLEV	OLEMAS-OLEV	KAASAEGSED	13 500	2 960	3	2	ÄR	45% •ÜMA JA 55% SOTSIAALMA
2	Joala 8a	LINNAVARA- JA MAJANDUSAMET Peetri plats 320308 Narva	-	-	-	-	24 560	-	-	-	PL	100% SOTSIAALMA
3	Joala 4	Ei OLE	-	OLEMAS-OLEV	OLEMAS-OLEV	KAASAEGSED	1 020	350	1	1	BT	100%•RMAA
4	Joala 4a	LINNAVARA- JA MAJANDUSAMET Peetri plats 320308 Narva	-	5m	0-25°	KAASAEGSED	1 960	200	1	1	AS	20% •ÜMA JA 80% SOTSIAALMA
5	Joala 8b	LINNAVARA- JA MAJANDUSAMET Peetri plats 320308 Narva	-	OLEMAS-OLEV	OLEMAS-OLEV	KAASAEGSED	5 850	7	1	1	BT	100% SOTSIAALMA

T``HISTUS

- PUNANE JOON
- KADASTRI • KSUSE/KINNISTU PIIR
- KADASTRI • SUSELE/KINNISTULE JUURDEP``S
- PLANEERITAVA KRUNDI PIIR
- KRUNDI JUURDEP``S
- PLANEERITAVA ALA PIIR
- RAUDTEE KAITSE V• • ND
- OLEMASOLEVAD HOONED
- LIKVIDEERITAV OBJEKT
- KRUNDI HOONESTUSALA (OLEMASOLEV)
- KRUNDI HOONESTUSALA (PROJEKTEERITAV)
- OLEMASOLEV TEE
- OLEMASOLEV K•KNITEE (ASFAALTKATTE V•I BETOONIKATTE)
- OLEMASOLEV K``KNITEE (PINNAS V•I KILLUSTIK)
- OLEMASOLEV MURU
- OLEMASOLEVAD PUUD
- PROJEKTEERITAV TEE JA PLAATS (ASFALTKATTE - 3 100 m²)
- PROJEKTEERITAV K``KNITEE (K``KNITEEPLAAT)
- PROJEKTEERITAV LILEAED
- OLEMASOLEV ATRAKTSIOONI TSOON
- S• IDUTEE, T` NAV, MAANTEE
- LIKVIDEERITAV K• KNITEE
- JALAK`` IJATE- JA JALGRATTA K• KNITEE
- SAATMINE JALAK`` IJATE
- LIIKLUSE SKEEM
- SISSEP``S
- OLEMASOLEV PIIR (ASENDAMA)
- PR • GIKONTEINER (KLASSIFITSEERIMA)
- OLEMASOLEV VEEVARASTUS
- OLEMASOLEV KANALISATSIOON
- OLEMASOLEV SOOJUS
- OLEMASOLEV SIDE
- OLEMASOLEV GAAS
- PROJEKTEERITAV GAAS
- OLEMASOLEV ELEKTRIKAABEL
- PROJEKTEERITAV ELEKTRIKAABEL
- LIKVIDEERITAVAD PUUD
- PROJEKTEERITAVAD PUUD
- OLEMASOLEVAD TUGISEINAD
- OLEMASOLEVAD M` LESTISTED
- PROJEKTEERITAV V` LIS VALGUSTAMINE
- RINGMEERITAV OLEMASOLEV VALGUSTAMINE
- PROJEKTEERITAV PR • GIKAST

Koordinaadid Narva lichalikus s``steemis.
K•kgused 1977.a. Baltk s``steemis.
T•• • v``ljastamise aeg: august 2004.a.
M•• ditamise aeg:august 2004.a.

Geodeesia v•imaldama: Narva Arhitektuuri Amet

FIE ARHITEKT TATIANA ZHURAVLEVA	TELLIJA: O` DIAMONDOME		T``. NR
	T``: Joala tn 8 ja selle l``hiala detailplaneering.		06-2005
	JOONIS: P•HAJOONIS	LEHT	A3-4
		KONTROLLIS	JSP
ARHITEKT	Tatjana Zhuravljova	LEHTE	
		M`` ``	1:500
		KUUP•EV	10.05.2005.a.