


TINGIJRGID

- planeeritava ala piir
- alapiirne joon
- projekt. eripiir
- alajoon
- projektkund piir
- projektkund piir
- al.o.hooned
- projekt. pöyralatase
- projekt. halpatus
- servituut



- ol.ol.soojusvõrk
- ol.olside
- ol.oielektrivõrk
- ol.ol.kanalisatsioon
- ol.ol.drenaaž
- ol.ol.veetorstik
- projekt.kanalisatsioon
- projekt.drenaaž
- projekt.veetorstik
- projekt.ilmaveekanalisatsioon
- projekt.elektrivõrk
- x-x-x summu.kanalisatsioon
- x-x-x kandm.elektrivõrk
- x-x-x summur.drenaaž
- ol.ol.puud
- ilvideeritav puu
- üleikägurada
- △ soovitav katusekalle
- projekteeritud prügikast
- projekt.trafolaajaam

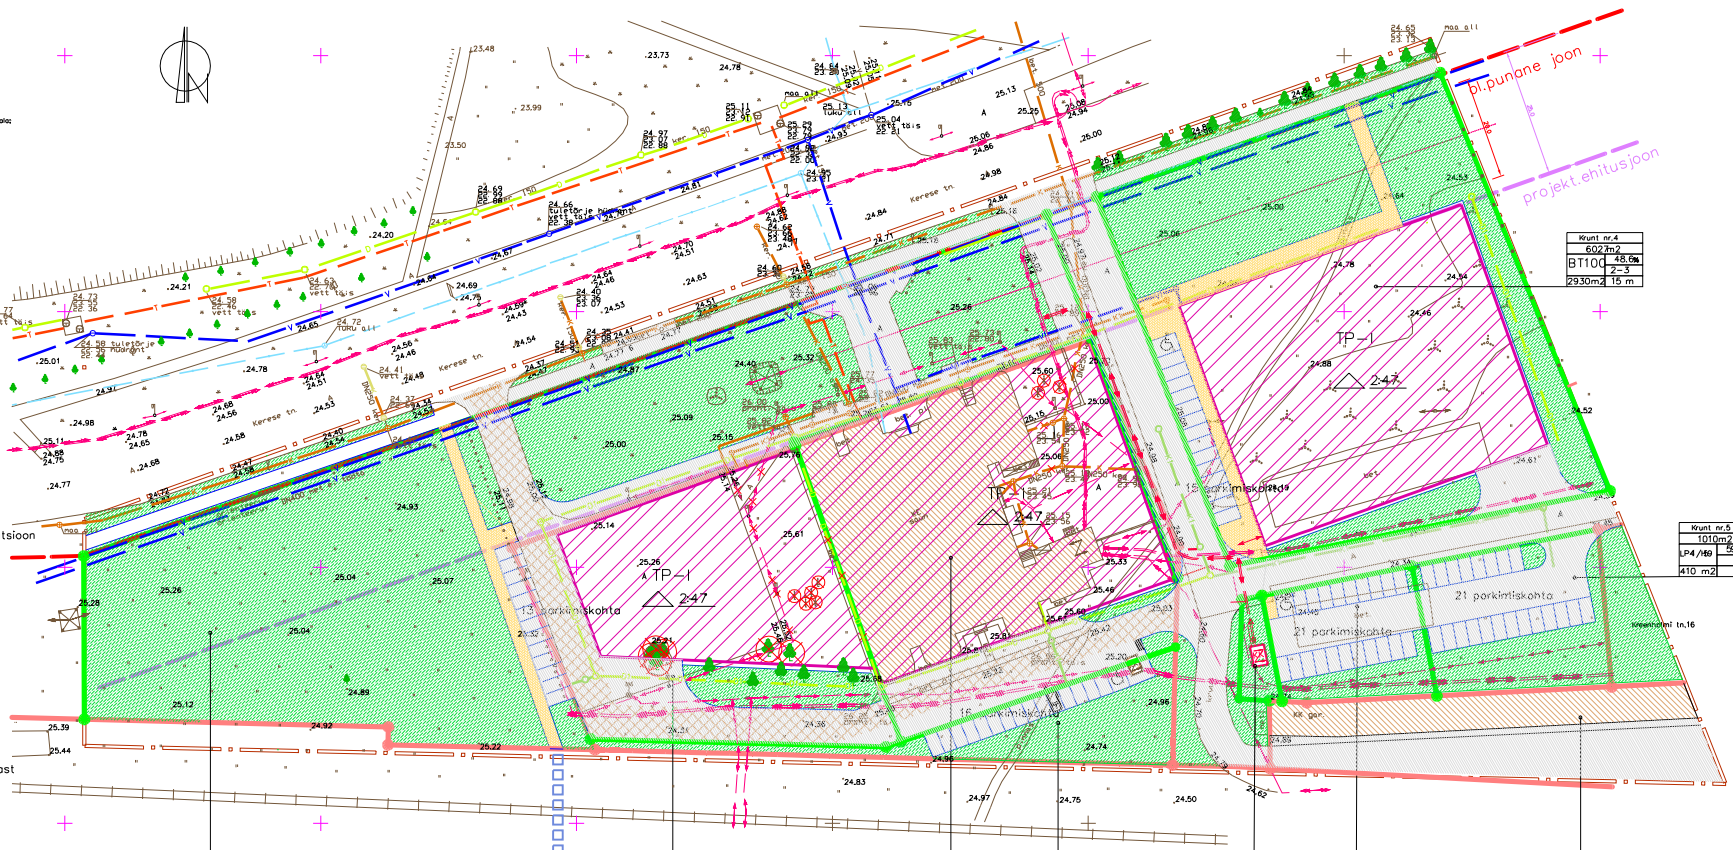

|                    |               |
|--------------------|---------------|
| Kerese tn.23       | AS NARVA SAUN |
| 800 m <sup>2</sup> | 15 m          |
| 15 m               | 15 m          |
| 15 m               | 15 m          |
| 15 m               | 15 m          |

|                    |                     |
|--------------------|---------------------|
| Kruuti nr.3        | 7411 m <sup>2</sup> |
| H98/LP.1           | 2.0%                |
| 167 m <sup>2</sup> |                     |

|                     |                    |
|---------------------|--------------------|
| Kruuti nr.1         | 297 m <sup>2</sup> |
| AS/B.1              | 2.7%               |
| 1760 m <sup>2</sup> | 15 m               |

|                     |                    |
|---------------------|--------------------|
| Kerese tn.27        | 359 m <sup>2</sup> |
| AS/B.1              | 2.2%               |
| 3060 m <sup>2</sup> | 15 m               |

|                    |                    |
|--------------------|--------------------|
| Kruuti nr.2        | 828 m <sup>2</sup> |
| LP7/h.3            | 4.7%               |
| 670 m <sup>2</sup> |                    |

|                   |                    |
|-------------------|--------------------|
| Kruuti nr.6       | 123 m <sup>2</sup> |
| 0112/h.6          | 1.2%               |
| 15 m <sup>2</sup> | 3.5 m              |

|                    |                    |
|--------------------|--------------------|
| Kruuti nr.7        | 700 m <sup>2</sup> |
| LP7/h.9            | 7.1%               |
| 500 m <sup>2</sup> |                    |

|                |                     |
|----------------|---------------------|
| Kreehami 208   | 1765 m <sup>2</sup> |
| LG             | 1%                  |
| m <sup>2</sup> | 3.5 m               |

|                     |                    |
|---------------------|--------------------|
| Kruuti nr.4         | 602 m <sup>2</sup> |
| BT10Q               | 48.6%              |
| 12-3                |                    |
| 2930 m <sup>2</sup> | 15 m               |

|                    |                     |
|--------------------|---------------------|
| Kruuti nr.5        | 1010 m <sup>2</sup> |
| LP4/h.9            | 5.9%                |
| 410 m <sup>2</sup> |                     |

|   |                                    |   |
|---|------------------------------------|---|
| FIE IRNA VAHRAHEJEVA<br>reg.nr. 70000535; EPO246FIE-0001;<br>Kolhoala tn. 1-3, 20307 Narva; tel. 056-651828 | OBJEKTI NIMI<br>NarvaKerese tn. 27 | DETAILPLANEERING  |
| ARHITEKT<br>I.Vahramejeva   | ADRRESS<br>NarvaKerese tn. 27      | POHJONISEKRITINIMINE JA HOONESTUUNINGUSPLAAN<br>AS NARVA SAUN |
| ERIALA DP   | JONISE nr. 03                      | MÕÖTIKAVA 1:500   |