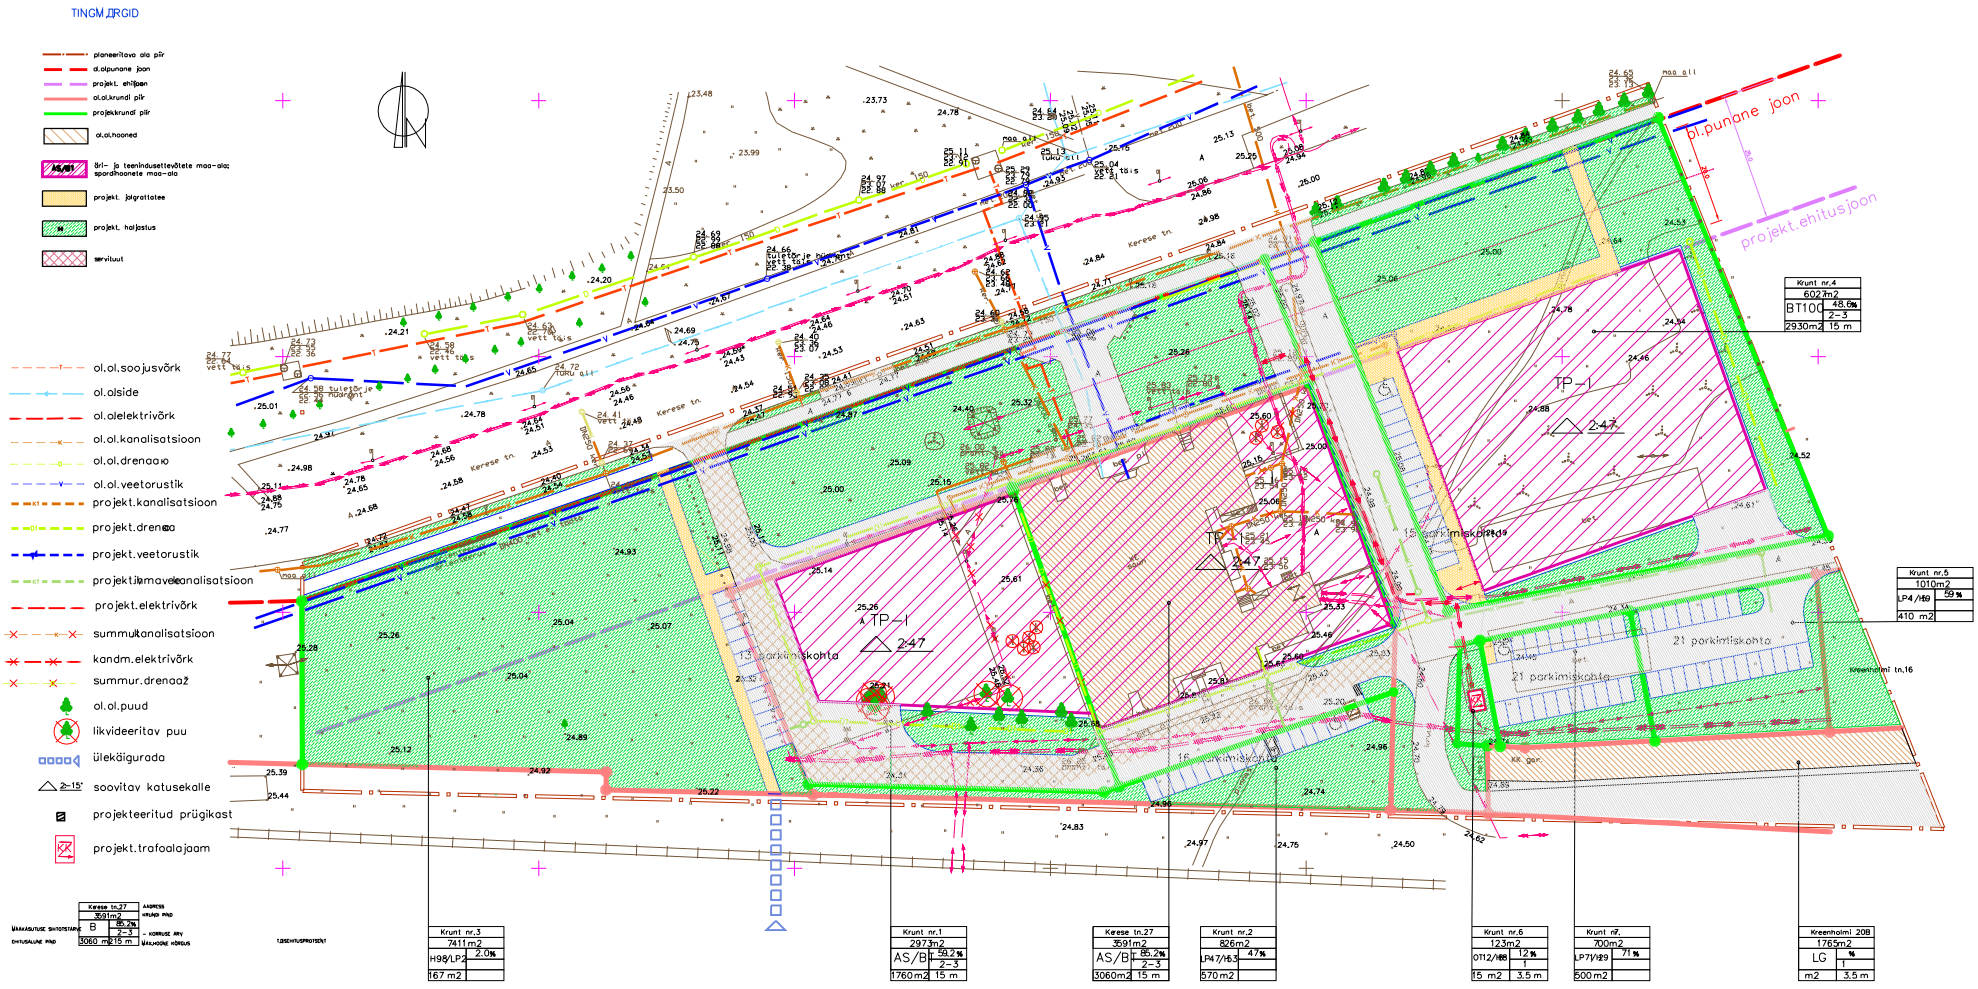

FIE JRINA VAHRAMEJEVA reg.nr. 70000533; EP00246FIE–0001; Kalaala tn. 1–3, 20307 Narva; tel. 056–651828		OBJEKTI NIMI	DETAILPLANEERING
		AADRESS	NarvaKerese tn. 27
ARHITEKT	I.Vahramejeva	JOONISE NIMETUS	PÕHJOONIS,KRUNTIMINE JA HOONESTUTINGMUSEPLAAN
		TELLIJA	AS NARVA SAUN
		ERIALA DP	JOONISE nr. 03 MOOTKAVA 1:500