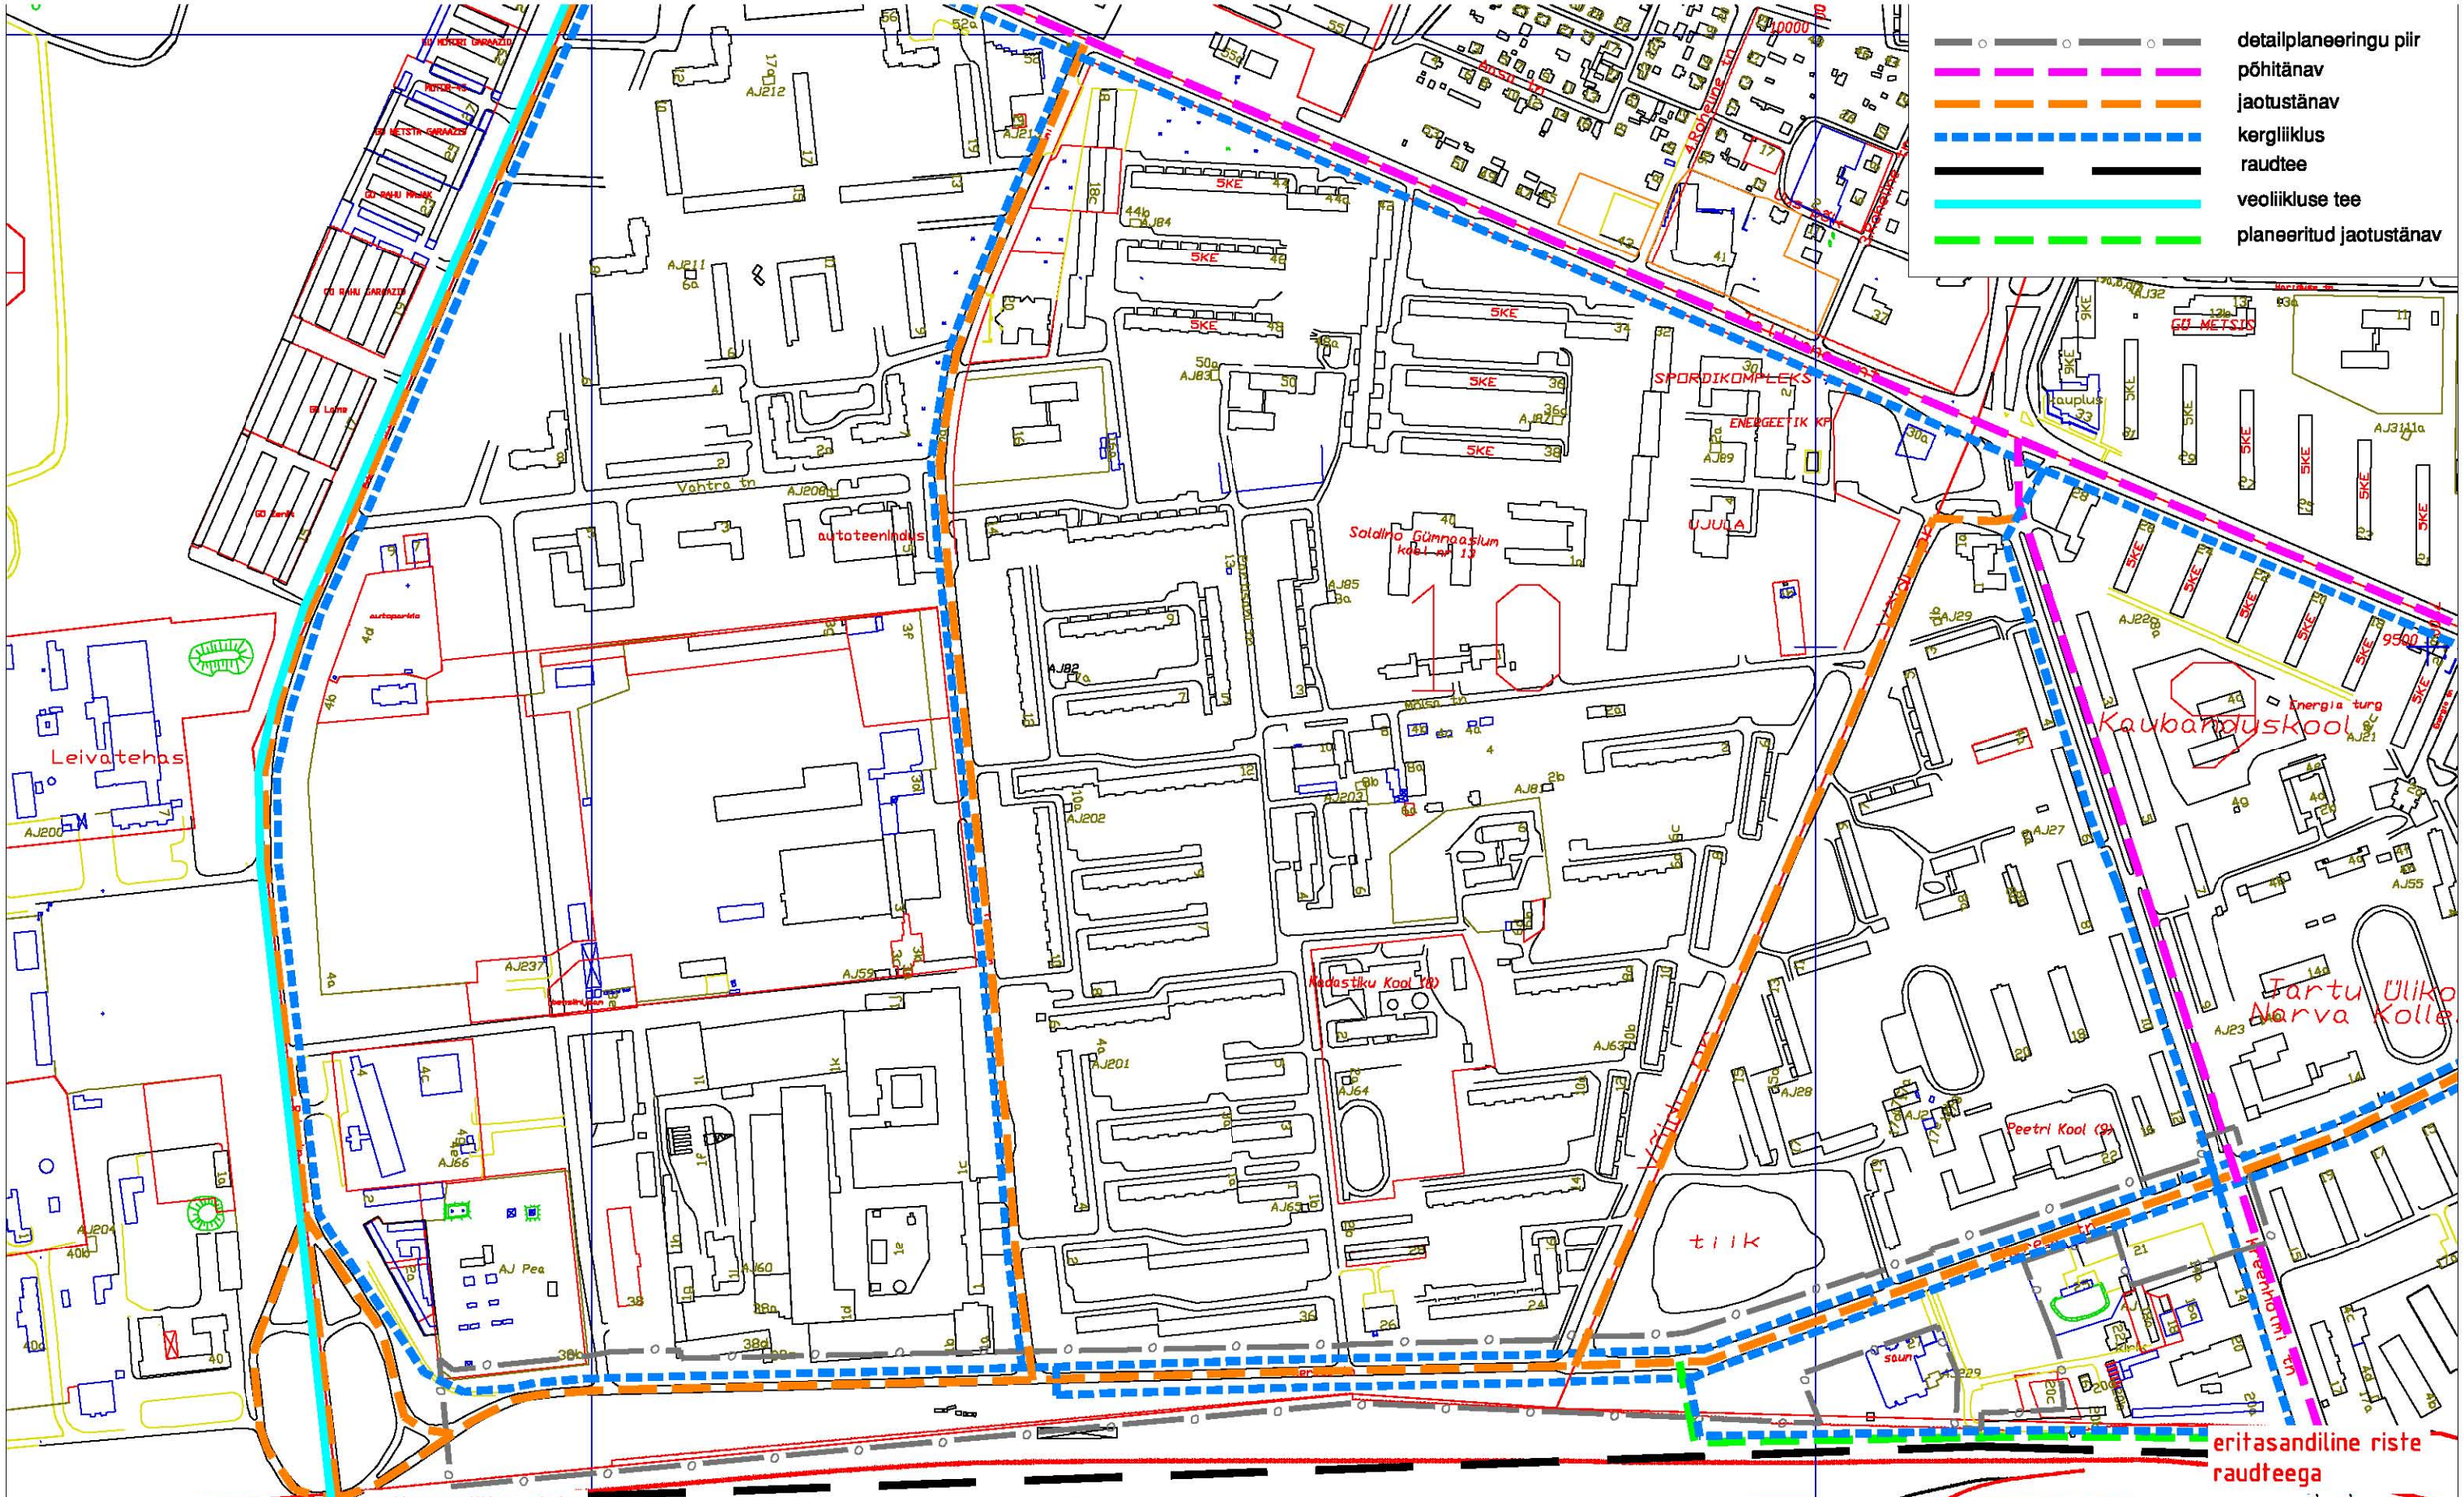

Ob Tinter-Projekt Tõri 10C, Tallinn tel. 6 501 311 Faks 6 501 311 tel. 56 451 982	*Tellija* Narva LV Arhitektuuri- ja Linnaplaneerimise Amet		
	Töö nimetus Kerese tn maa-ala (Kreenholmi rist kuni Rahu viadukt) detailplaneeringu eskiis		
Projektijuht Peep Moorast	*Kuupäev*	*Joonise nimetus* Planeeringuala kontaktvööndi funktsionaalsed ja linnaehituslikud seosed	
Planeerija Indrek Oden	*Leht* 5.4 / *Lehti* 6	*Mõõtkava* M 1:5000	*Töö nr* A25-06