


NARVA LINNASADAMA DETAILPLANEERING PLANEERIMISJOOONIS M 1:1000

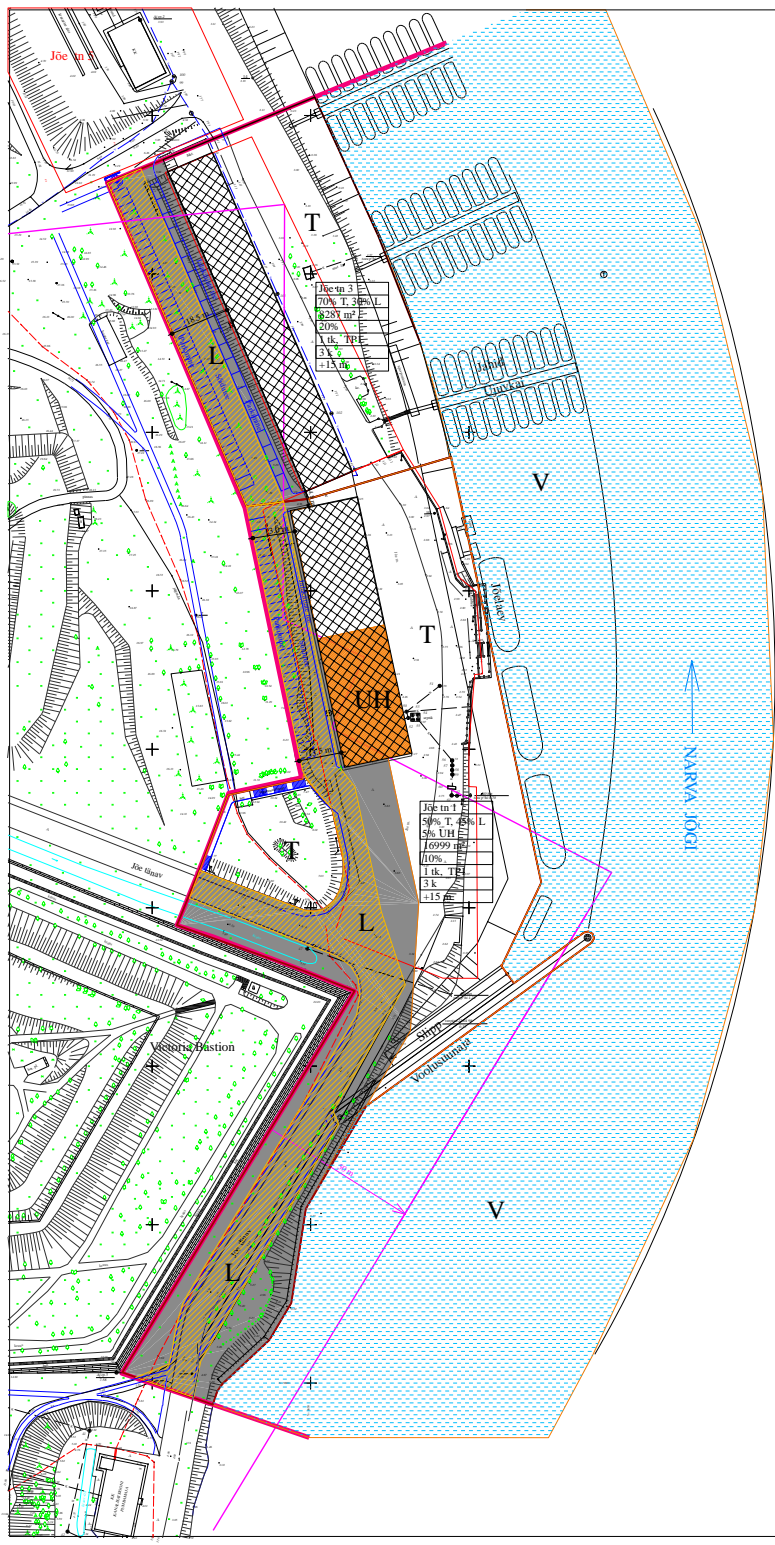

LEPPEMÄRGID:

- PLANEERITAVA MAA-ALA PIIR
- KEHTIVAD KRUNDI PIIRID
- MOODUSTATAVAD KRUNDI PIIRID
- MUINSUSKAITSE ALUSE OBJEKTI KAITSEVÕÕND 50 m
- HOONESTUSALA
- TEESERVITUUT
- PARKIMISKOHAD

SIHTOTSTARBED:

- ÜHISKONDLIKE HOONETE MAA: Spordiasutuste maa
- T SADAMATE MAA
- L TEEDE JA PARKLATE MAA
- VEEKOGUDE MAA

EHITUSTINGIMUSED:

Jõe tn 3	Krundi aadress
70% T, 30% L	Krundi sihtotstarbed %-des
8287 m ²	Krundi suurus
20%	Krundi lubatud täisehitusprotsent
1 tk, TP1	Lubatud hoonete arv krundil, tulepüvisusklass
3 k	Lubatud hoonete korruste arv krundil
+15 m	Lubatud hoonete absoluutkõrgus

MÄRKUSED:

KÄESOLEVA KAARDI JUURDE KUULUB LAHUTAMATU OSANA [SELETUSKIRI](#)

ALUSKAARDI MÕODISTAS REI, TÕO NR TT-04161-3, 1998. a

KAARDI VÄRVID ON [VALGUSTUNDLIKUD](#) JA [NIISKUSTUNDLIKUD](#)

ENTEC
E N T E C A S
Rävala pst. 8, Tallinn 10143

tel. 6604547, fax 6466522
e-mail entec@entec.ee
registrikood 10449959

VÄLJATRÜKKIMISE KUUPÄEV 17.10.2001. a

PLANEERIMISJOOONISE KOOSTAS JANNE TEKKU/allkirv/