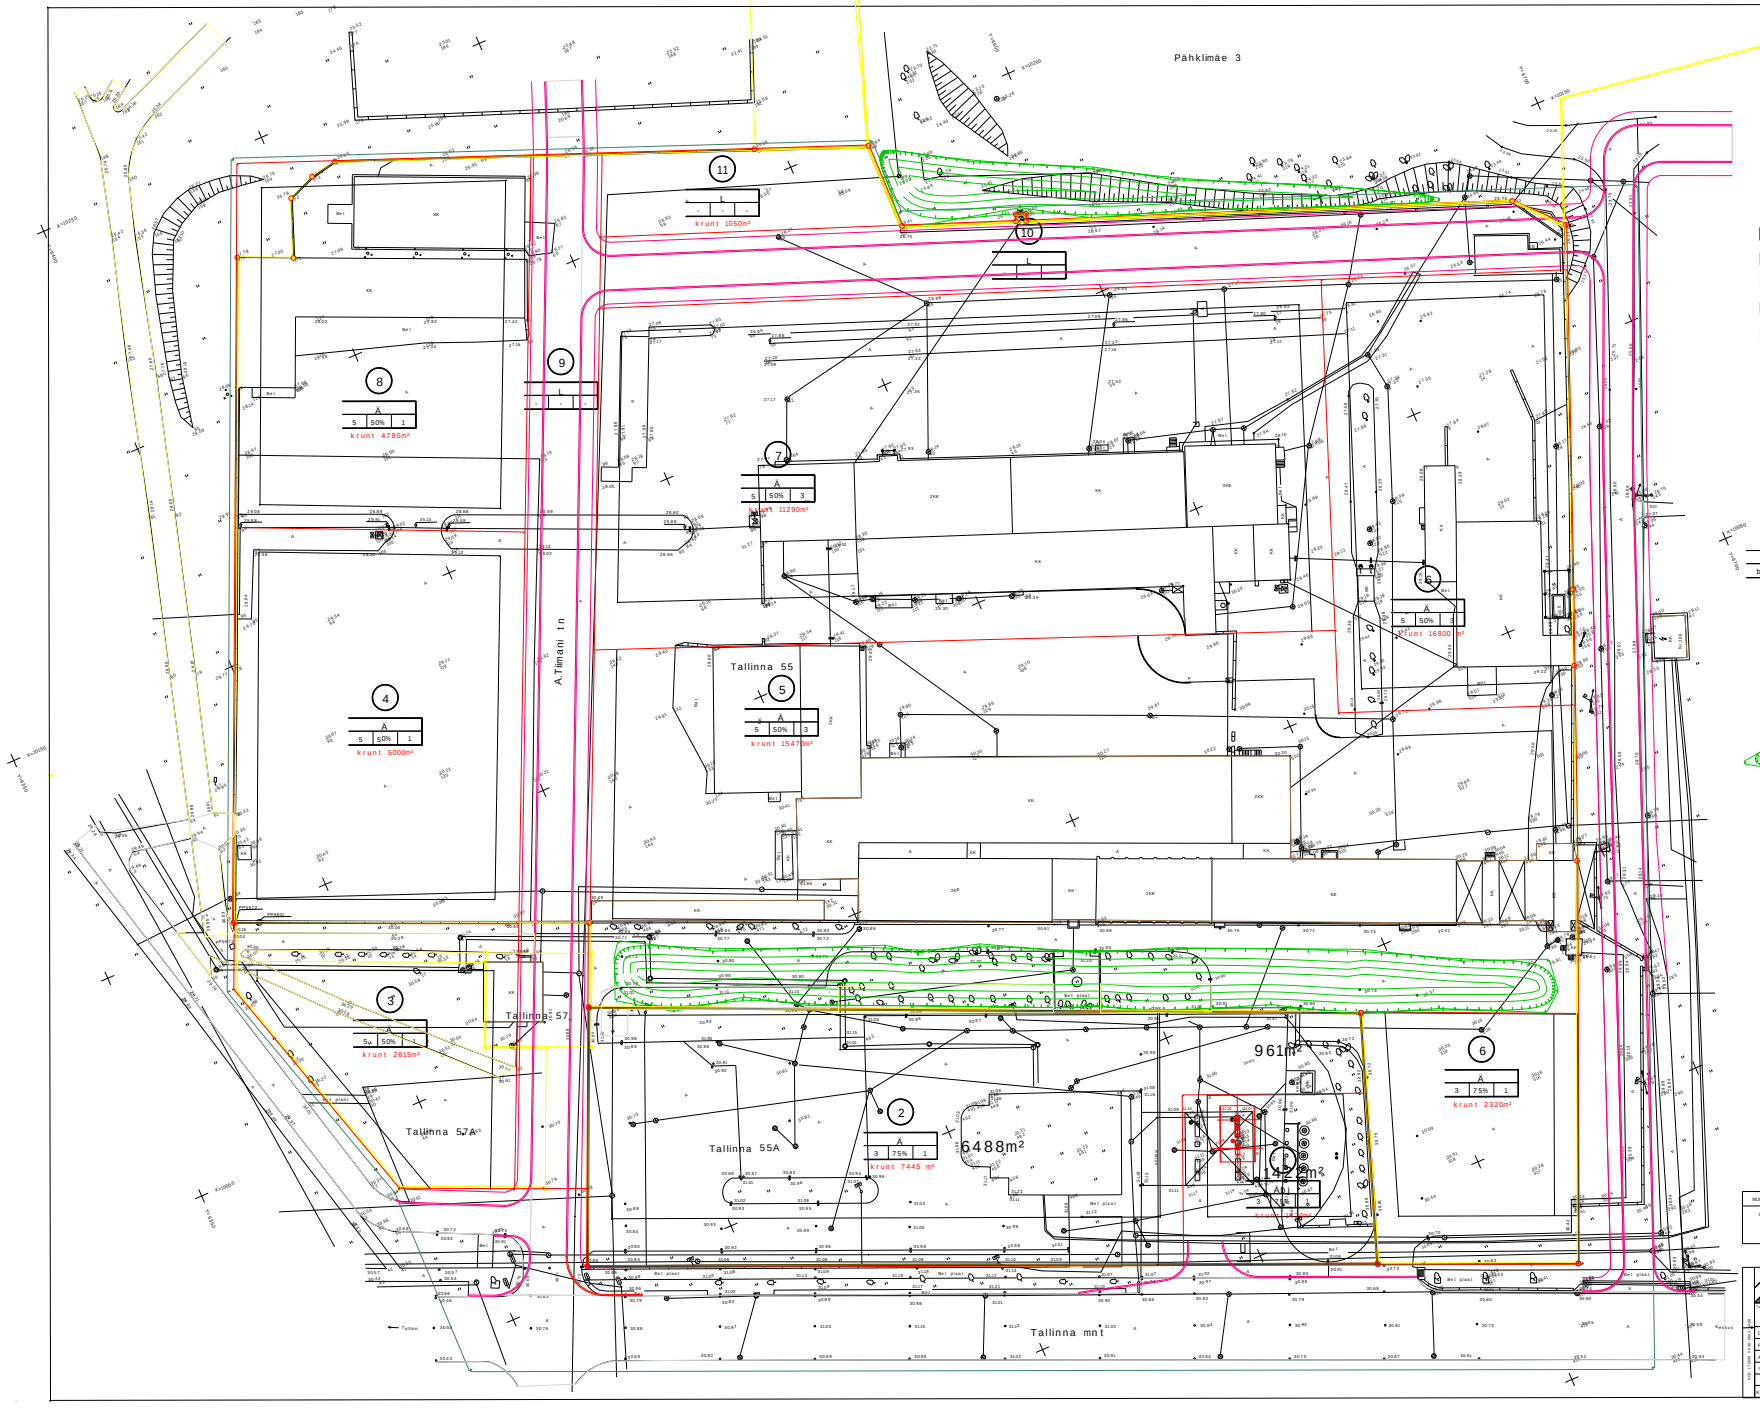


## TINGMÄRGID

- PLANEERITAVA ALA PIIR
- KINNISOMANDI PIIRID
- MAAREFORMI KÄIGUS TEHTUD PIIRIETTEPANEK
- MOODUSTATAVA KINNISTU PIIRID
- AUTOLIIKLUSE ALA OLEMASOLEV HOONE
- PLANEERITAV SÕIDUTEE JOON
- PLANEERITAV KÕNNITEE JOON
- PERSPEKTIIVNE SÕIDUTEE JOON
- PERSPEKTIIVNE KÕNNITEE JOON
- EHITUSJOON (EHITIS PEAB OLEMA SELLE JOONE PEAL VÕI TAGAPOOL)
- KOHUSTUSLIK EHITUSJOON
- EHITUSKEELUALA
- KRUNDI EHITUSÕIGUS
  - a - SIHTOTSTARVE % DET.PL. LIIKIDES
  - b - SUURIM KORRUSELISUS
  - c - EHITUSALUNE PIND
  - d - HOONETE ARV KRUNDIL
- Ābj BENSIINIJAAM
- Ā ÄRIHOONE
- L TRANSPORDIMAA
- OLEMASOLEV SÄILITATAV PUU
- PLANEERITAV HALJASTATAV ALA
- PLANEERITAV KÕRGHALJASTUS
- JUURDEPÄÄS KRUNDILE
- 1 POS. NR.

| | | |
|---|---|---|
| MUUDATUSED: | Kuupäev | Muudatuste kirjeldus |
| GEOALUS: | AS GEO S.T 100 nr2M1212<br>Mõõdistatud: 06.12.2006<br>Koordinaadid: NARVA KOHALIKUS SÜSTEEMIS<br>Kõrgused: BALTI SÜSTEEMIS | |

| | | | |
|---|---|---|---|
| K-PROJEKT<br>Tuiu tn. 15/12 TALLINN<br>tel. 667 0500 fax. 667 0501<br>e-mail: kprojekt@kprojekt.ee | Tüü nr. 01471-GE | Lehti nr. 3 |
| Tellija: NESTE EESTI AS<br>Sõpruse pst. 155, 11417 Tallinn<br>tel: 626 5500, faks: 626 5507 | Projekti nimetus: NARVA LINN<br>TALLINNA MNT 55A | Nr. DP |
| Dir. R.ANNUSVER<br>Pj. U.KADAK<br>Arh. I.ORAV<br>Ehk. V.VEERPALU | Objekti nimetus: TALLINNA MNT 55A<br>KINNISTU DETAILPLANEERING | |
| Kuupäev: | Joonise nimetus: KRUNDIJAOTUSPLAANI ESKIIS | Mõõtkava: 1:500 |