


# Kreenholmi tn 52 ja 54 maa-alade detailplaneering

Põhijoonis  
M 1:500

## LEPPEMÄRGID:

- PLANEERITAVA ALA PIIR
- KADASTRIRIIGIKINNISTU PIIR
- LIKVIDEERITAV KINNISTU PIIR
- PLANEERITAV KINNISTU PIIR
- JUURDEPÄAS KRUNDILE
- Kreenholmi tn.
- KÖNNITEE, KIVIPARKETT
- LASKUMINE KÖNNITEELT SÕIDUTEELE
- HALJASALA
- OLEMASOLEV, SÄILITATAV PUU
- OLEMASOLEV, LIKVIDEERITAV PUU
- PLANEERITAV PÕOSAS
- PLANEERITAV PINK
- PLANEERITAV PRÜGIKAST
- PLANEERITAV VALISVALGUSTI
- SÕIDUSUUNAD
- KÜNNIS
- BUSSIPEATUS
- PLANEERITAV ALAJAAM, KAITSESOON - 2m
- PLANEERITAV HOONESTUSALA
- OLEMASOLEV GAASITORUSTIK
- OLEMASOLEV SIDEKAABEL
- PROJEKTEERITAV SIDEKAABEL
- OLEMASOLEV SOOJUSTRASS
- LIKVIDEERITAV SOOJUSTRASS
- PROJEKTEERITAV SOOJUSTRASS
- OLEMASOLEV KANALISATSIOON
- LIKVIDEERITAV KANALISATSIOON
- PROJEKTEERITAV KANALISATSIOON
- OLEMASOLEV VEETORUSTIK
- OLEMASOLEV MP-KAABEL
- PROJEKTEERITAV MP-KAABEL
- OLEMASOLEV KP-KAABEL
- LIKVIDEERITAV KP-KAABEL
- PROJEKTEERITAV KP-KAABEL
- KAABLTRANSITIKILP
- TULETORJEHÜDRANT
- OLIPÜÜDUR

- 2. Kooli põik 2
- E 1533m<sup>2</sup>
- 51105:004:0037
- ADDRESS
- PINDALA
- KATASTRITUNNUS
- SIHTOTSTARVE

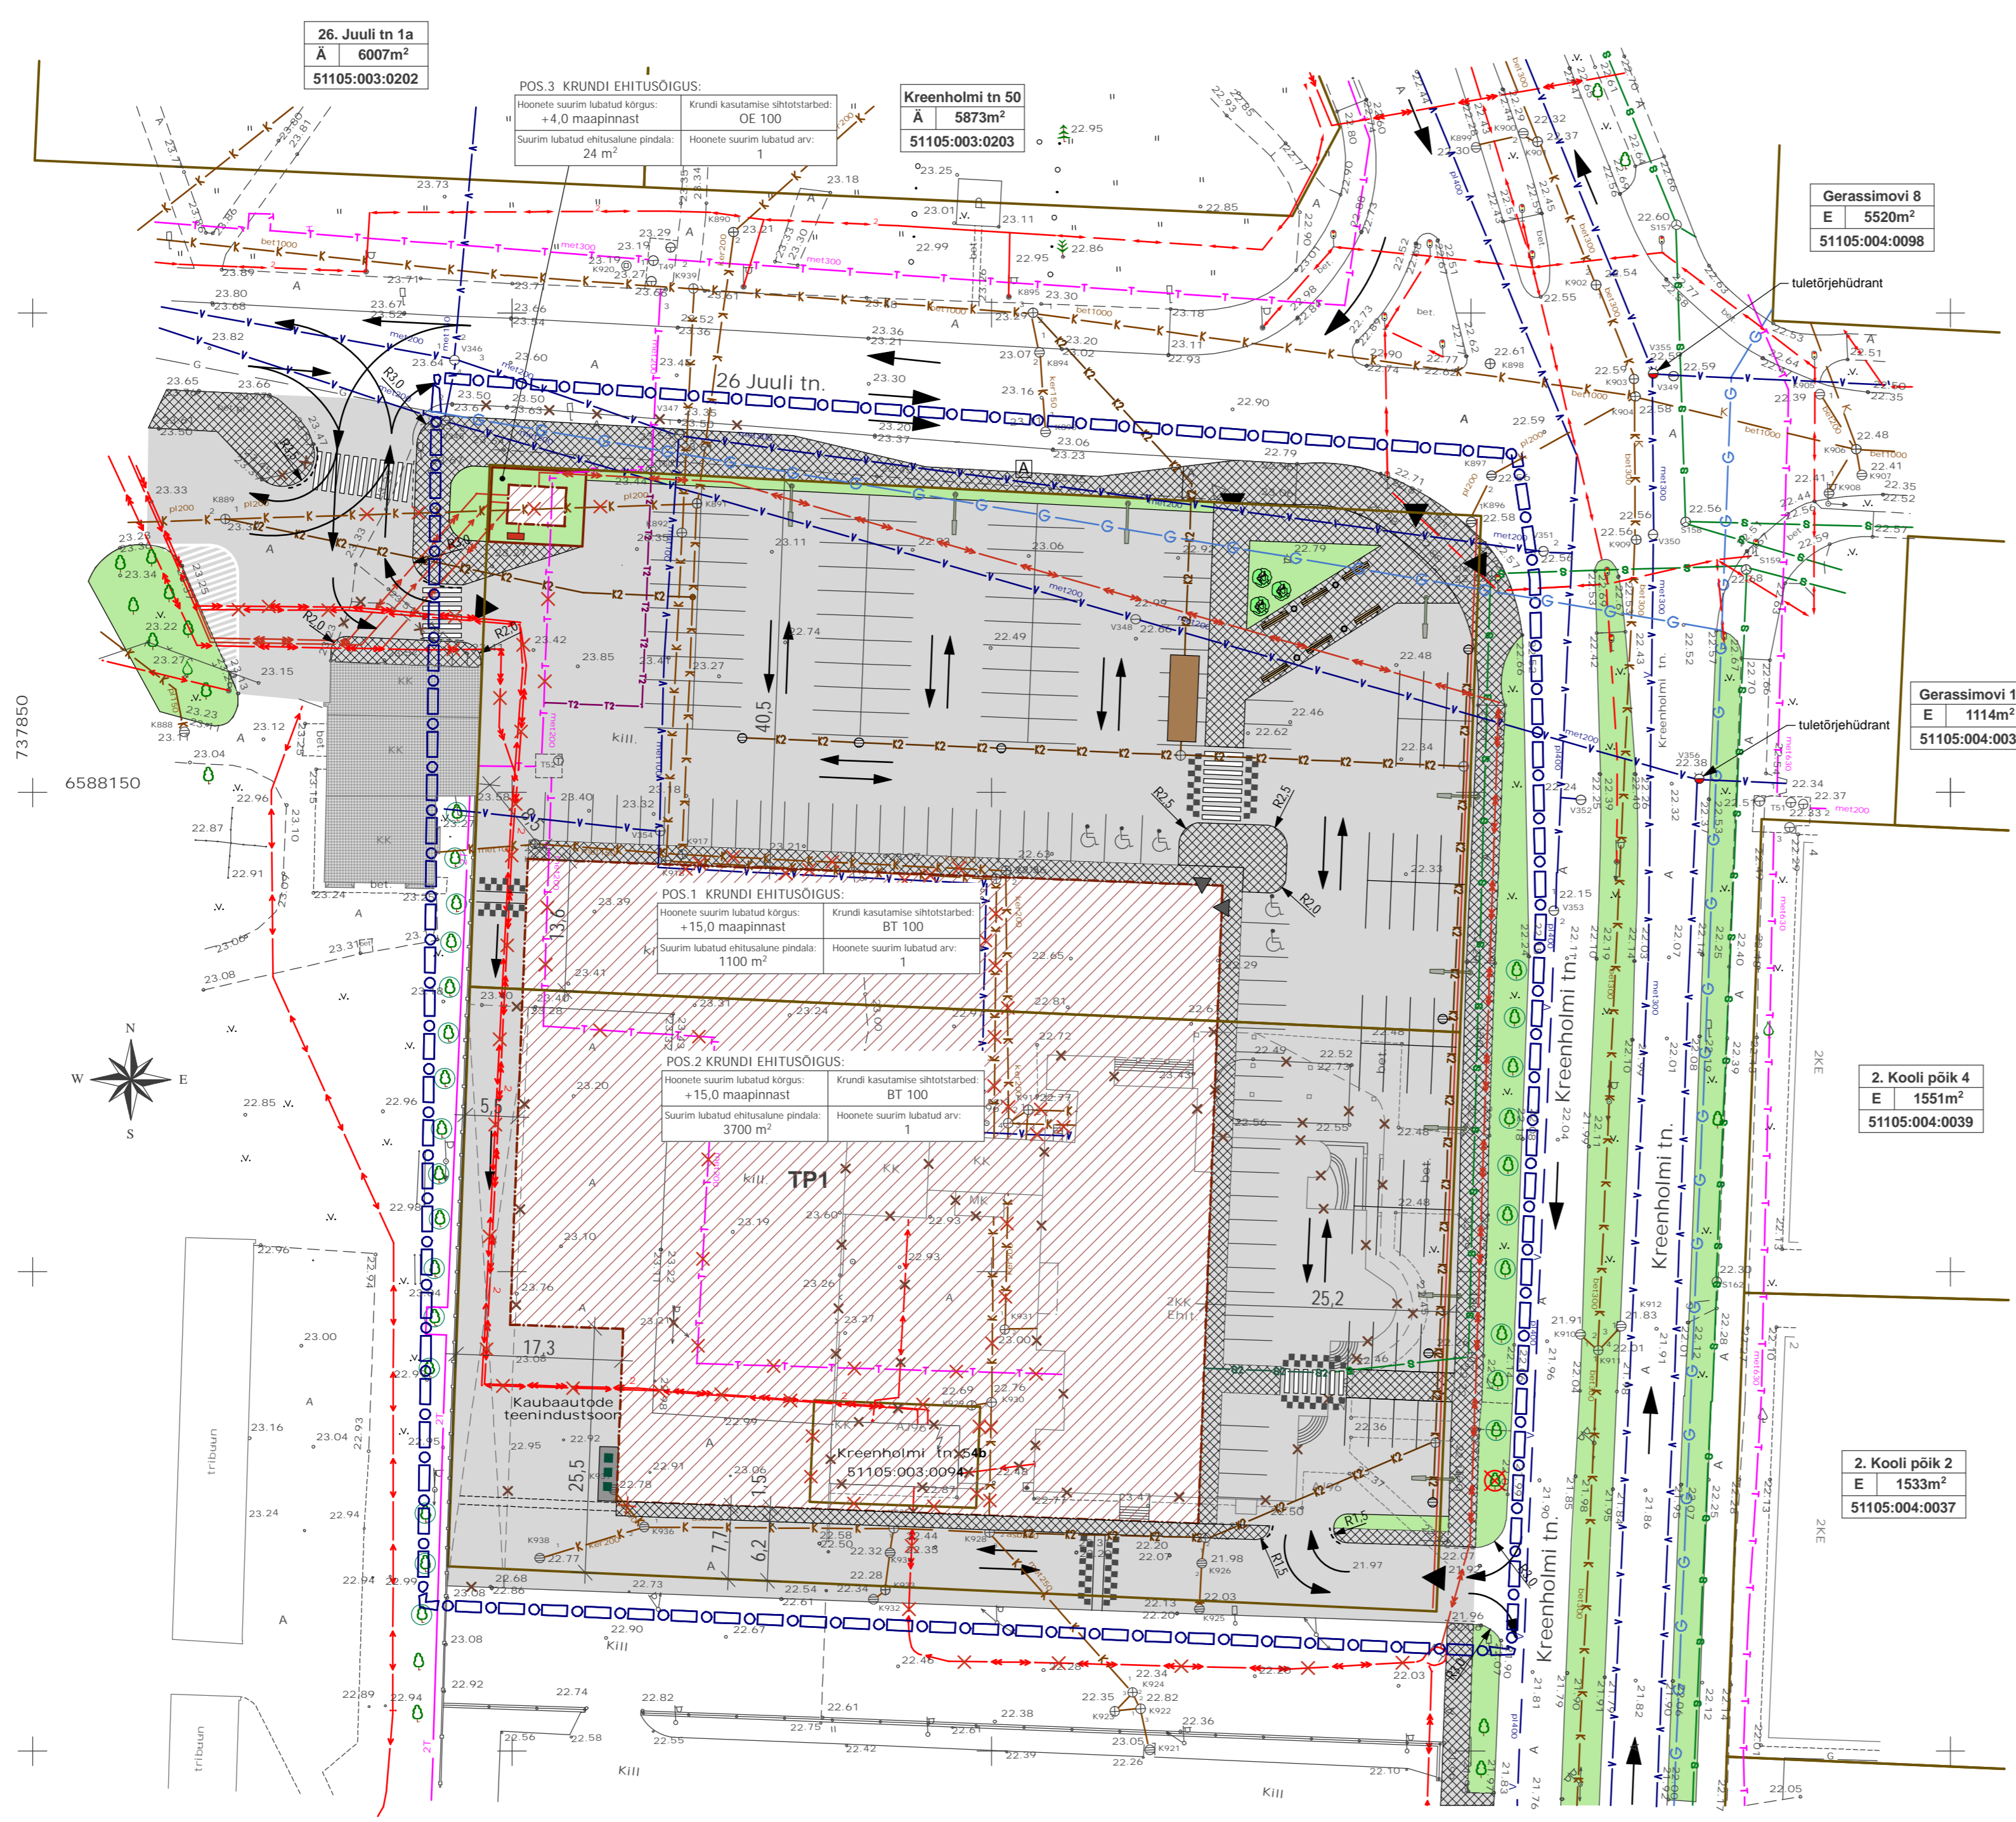

### Andmed kruntide moodustamiseks

pos. nr.	adress	krundi planeeritud suurus (katastrirüksuse liik)	krundi planeeritud suurus m <sup>2</sup>	moodustatakse kinnistusest (või riigi maale)	liidetavate-lahutatavate osade suurus m <sup>2</sup>	osade senine sihtotstarve (katastrirüksuse liik)
1	Kreenholmi 52	Ä 100	5524	51105:003:0183	-80	Ä
2	Kreenholmi 54	Ä 100	6247	51105:003:0185 51105:003:0094	183 6064	Ä T
3	Pos. 3	T 100	80	51105:003:0183	-5524	Ä

### Kruntide ehitusõigus ja kitsendused ning arhitektuursed nõuded

pos. nr.	krundi adress või aadressiettepanek	krundi planeeritud suurus m <sup>2</sup>	hoone alune pind m <sup>2</sup>	max. korruselisus (vajadusel min. hoone kõrgus (m))	hoone arv	maa sihtotstarve ja osakaalu % (detailplaneeringu liikide kaupa)	maa sihtotstarve ja osakaalu % (katastrirüksuse liikide kaupa)	suletud brutopind katastrirüksuse sihtotstarvete kaupa	tulepõlvus	parkimiskohtade arv normatiivne ja kavandatud	lõuheitusprotsent, %	arhitektuurinõuded	
1	Kreenholmi 52	5524	1100	1	1	BT 100	Ä 100	1100	TP1	60	159	20	maks. kõrgus - 15m lamekatus, viimistluses lubatud kasutada plekkprofiilid, krohv, puit, kivi
2	Kreenholmi 54	6247	3700	1	1	BT 100	Ä 100	3700	TP1	60	159	60	maks. kõrgus - 15m lamekatus, viimistluses lubatud kasutada plekkprofiilid, krohv, puit, kivi
3	Pos. 3	80	24	1	1	OE100	T 100	24	TP1	0	0	30	maks. kõrgus - 4m katusekalle 0-15, viimistluses lubatud kasutada plekkprofiilid, krohv, puit, kivi

Koordinaadid Lambert EST süsteemis. Kõrgused 1977.a. Balti süsteemis. Moodustamise aeg: oktoober 2006.a. Töö väljastamise aeg: oktoober 2006.a.

Narva Kreenholmi tn 52/54

G0442 2006

Kontrollis: S. Piissalova  
Moodustaja: A. Novikov  
Korraldaja: A. Novikov

Topograafiline kaart: 1:500

HADES

Kasutatud instrumentid

OU NARVA EHTUSPROJEKT  
KÜLJUGU TN. 15  
NARVA EE20103  
TEL 3562900; 5529729  
Registrikood 11002901  
REG. NR EEP000031

TÖÖ NR	94-2007
TÖÖ: Kreenholmi tn 52 ja 54 maa-alade detailplaneering	LEHT DP-3
JOONIS: Põhijoonis	STADIUM DP
ARHITEKT: Tajana Zuravljova	LEHTI
PROJEKTEERJA: Dmitri Sahharov	MÕÕTKAVA 1:500
	KUUPÄEV 16.03.2007.a