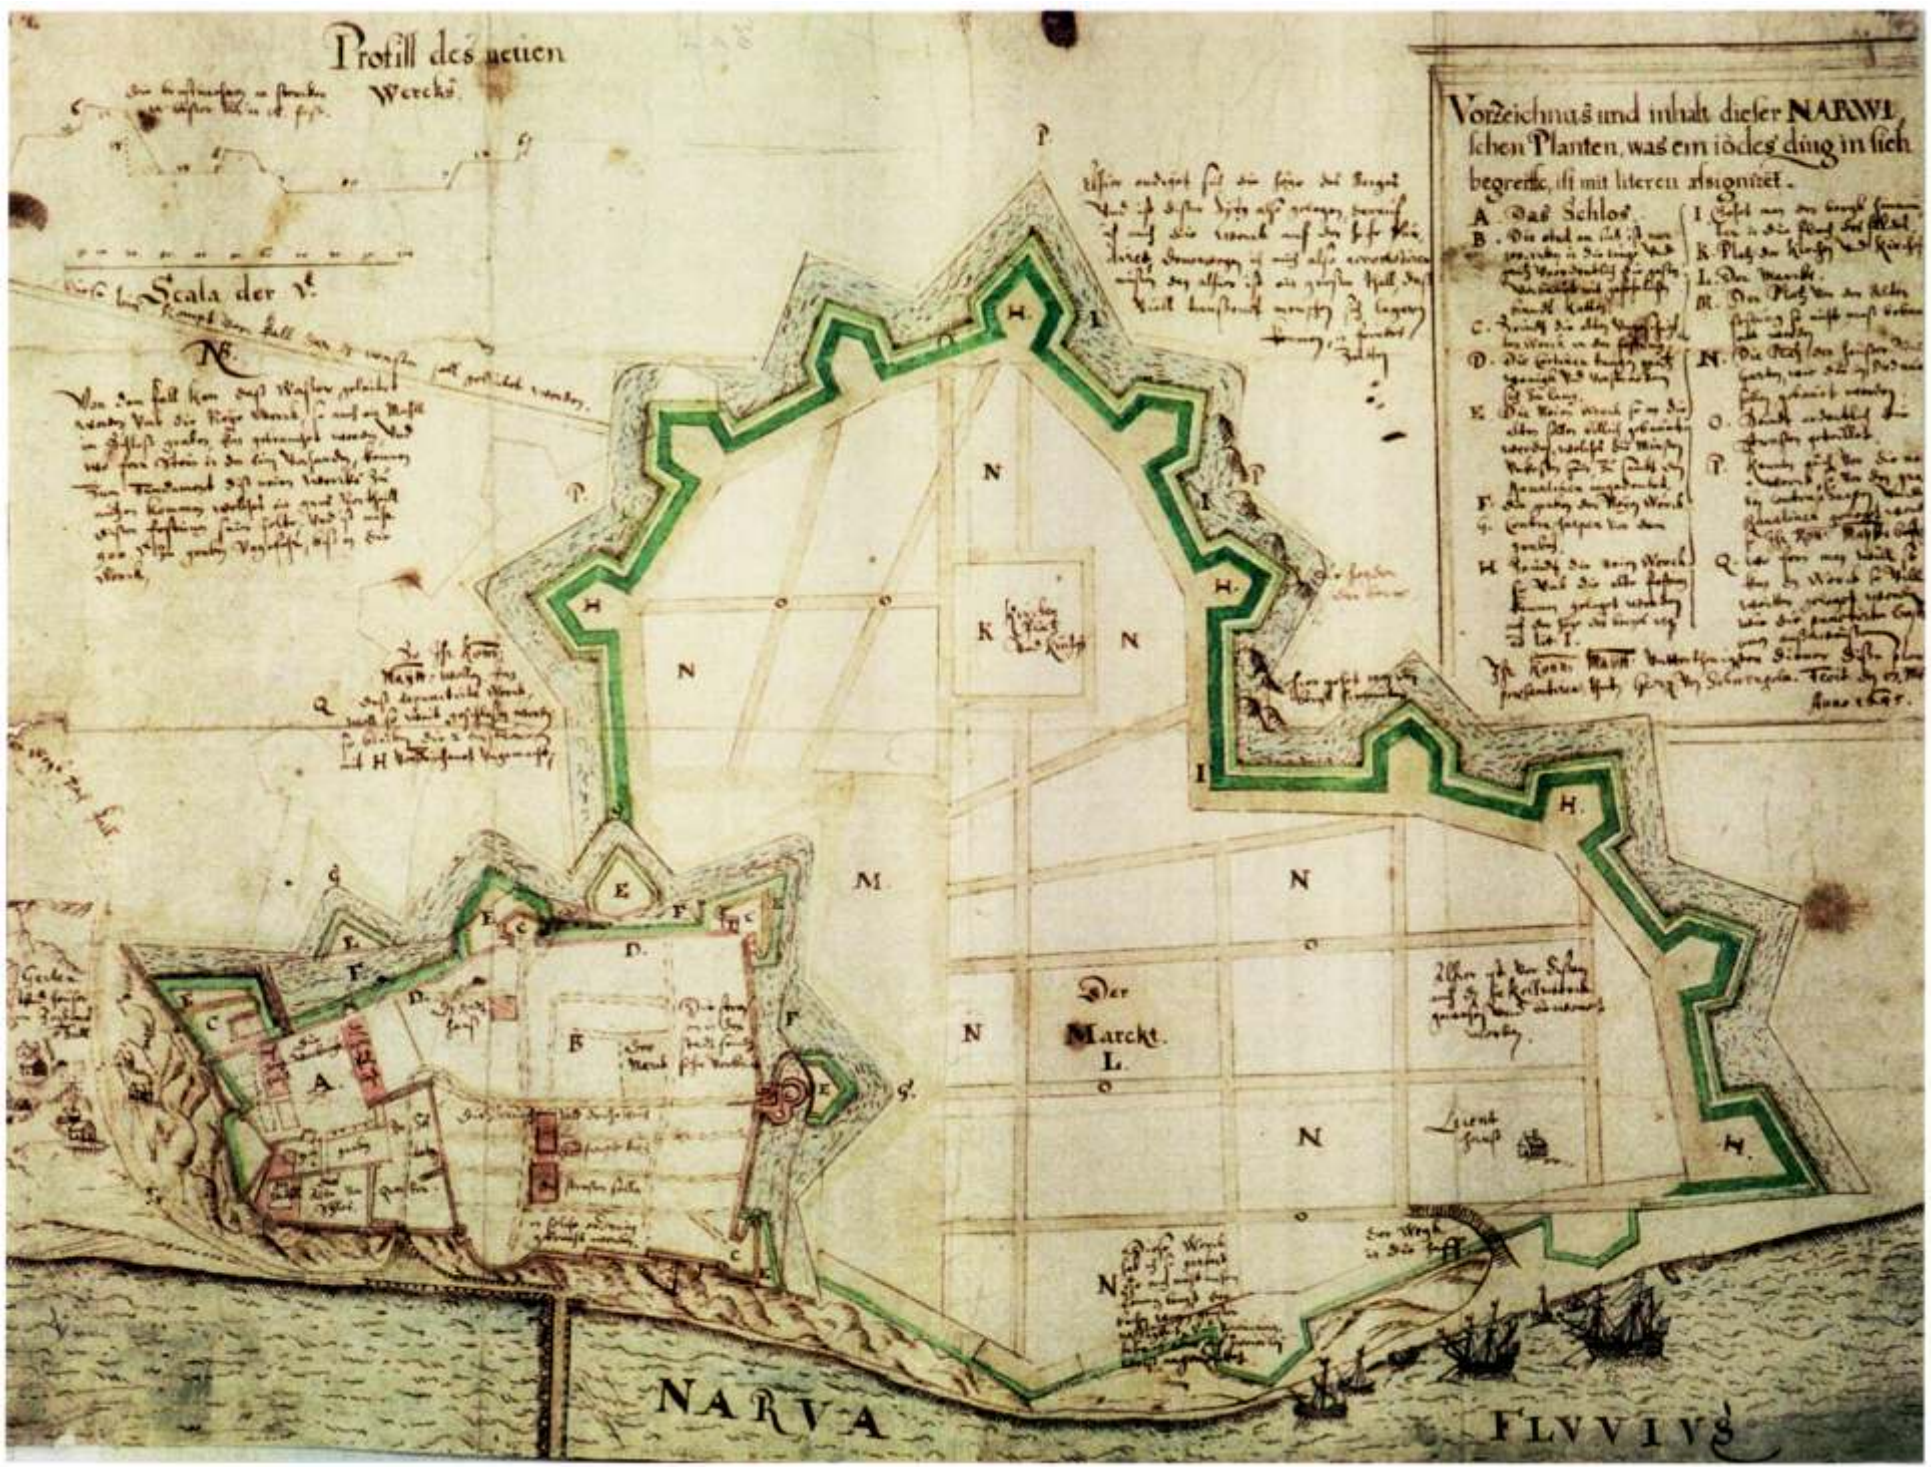
Profill des neuen Wercks
Scala der V.
Vorzeichnus und inhalt dieser NARWI schen Planten, was ein iödes ding in sich begreiffe, ist mit literen assignirt.
A. Das Schlos
Der Marckt
NARVA
FLVVIVS